


NÁVRHY CVZ I + II ÚZEMNÍHO PLÁNU SÚ hl. m . Prahy

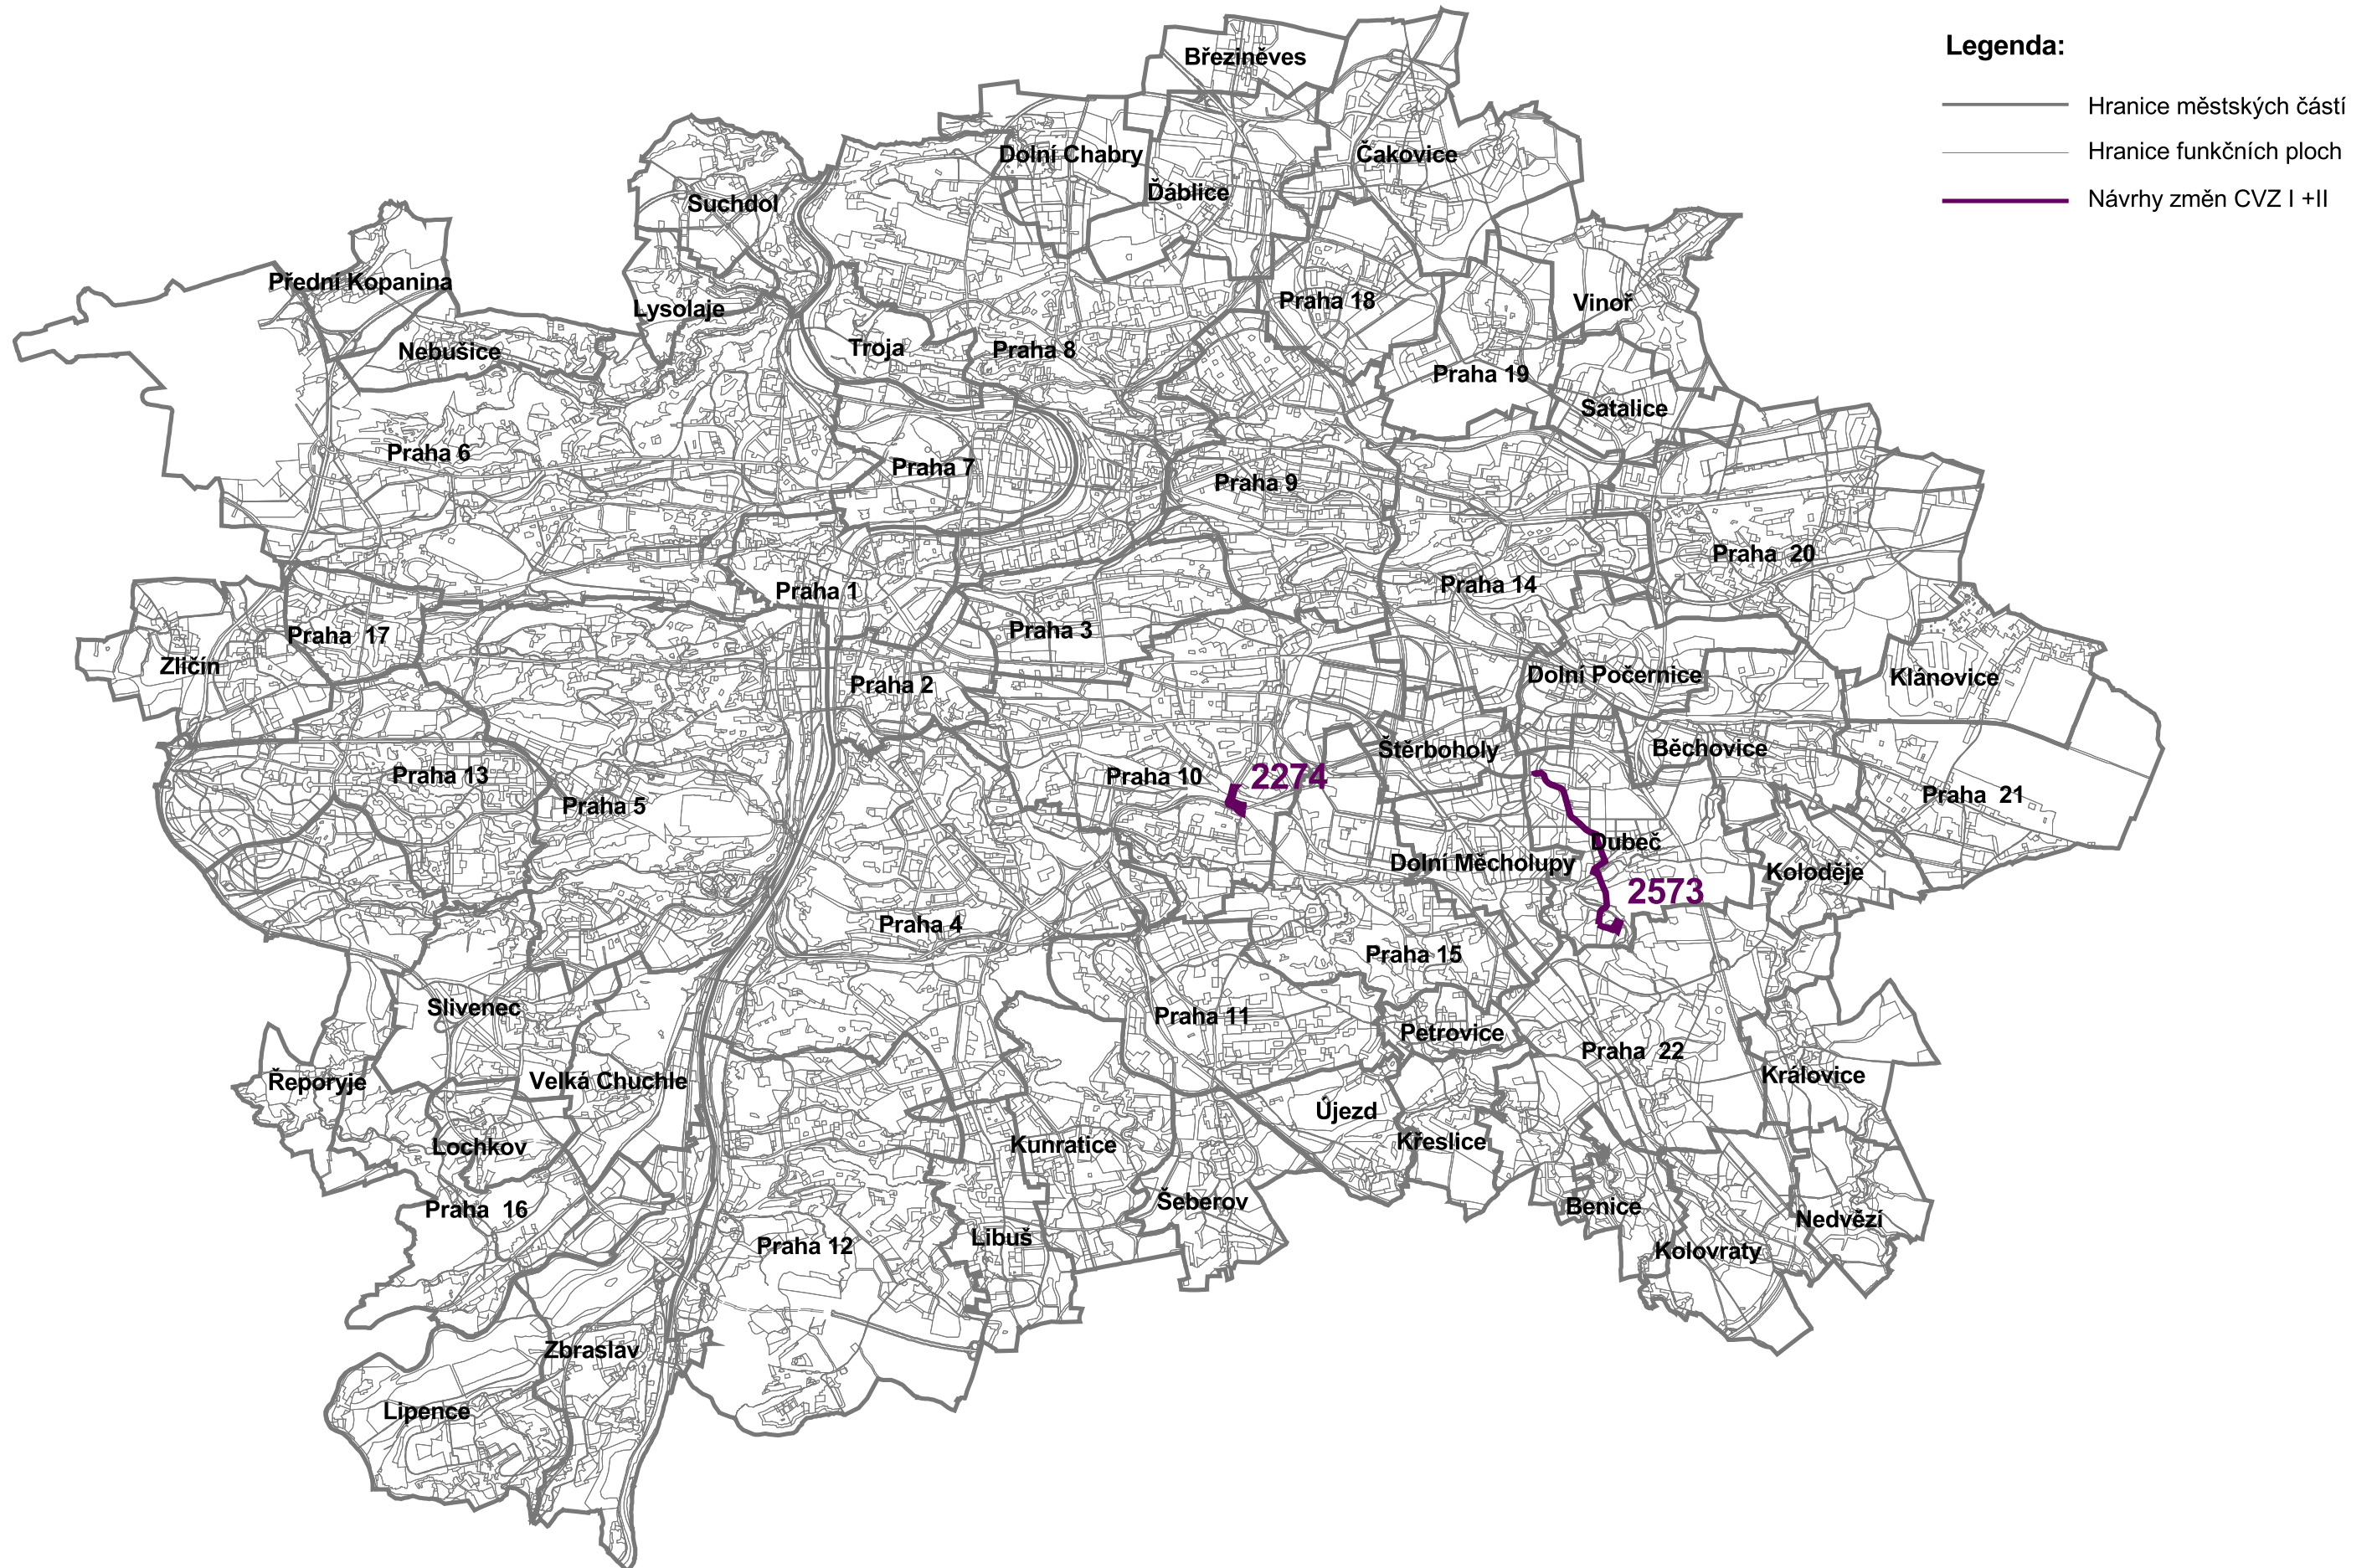

Měřítko 1 : 100 000

Zpracoval MHMP - OUP
V Praze dne 24. listopadu 2011