


# VEŘEJNĚ PROSPĚŠNÉ STAVBY ve vztahu k CVZ I +II ÚP SÚ hl. m. Prahy

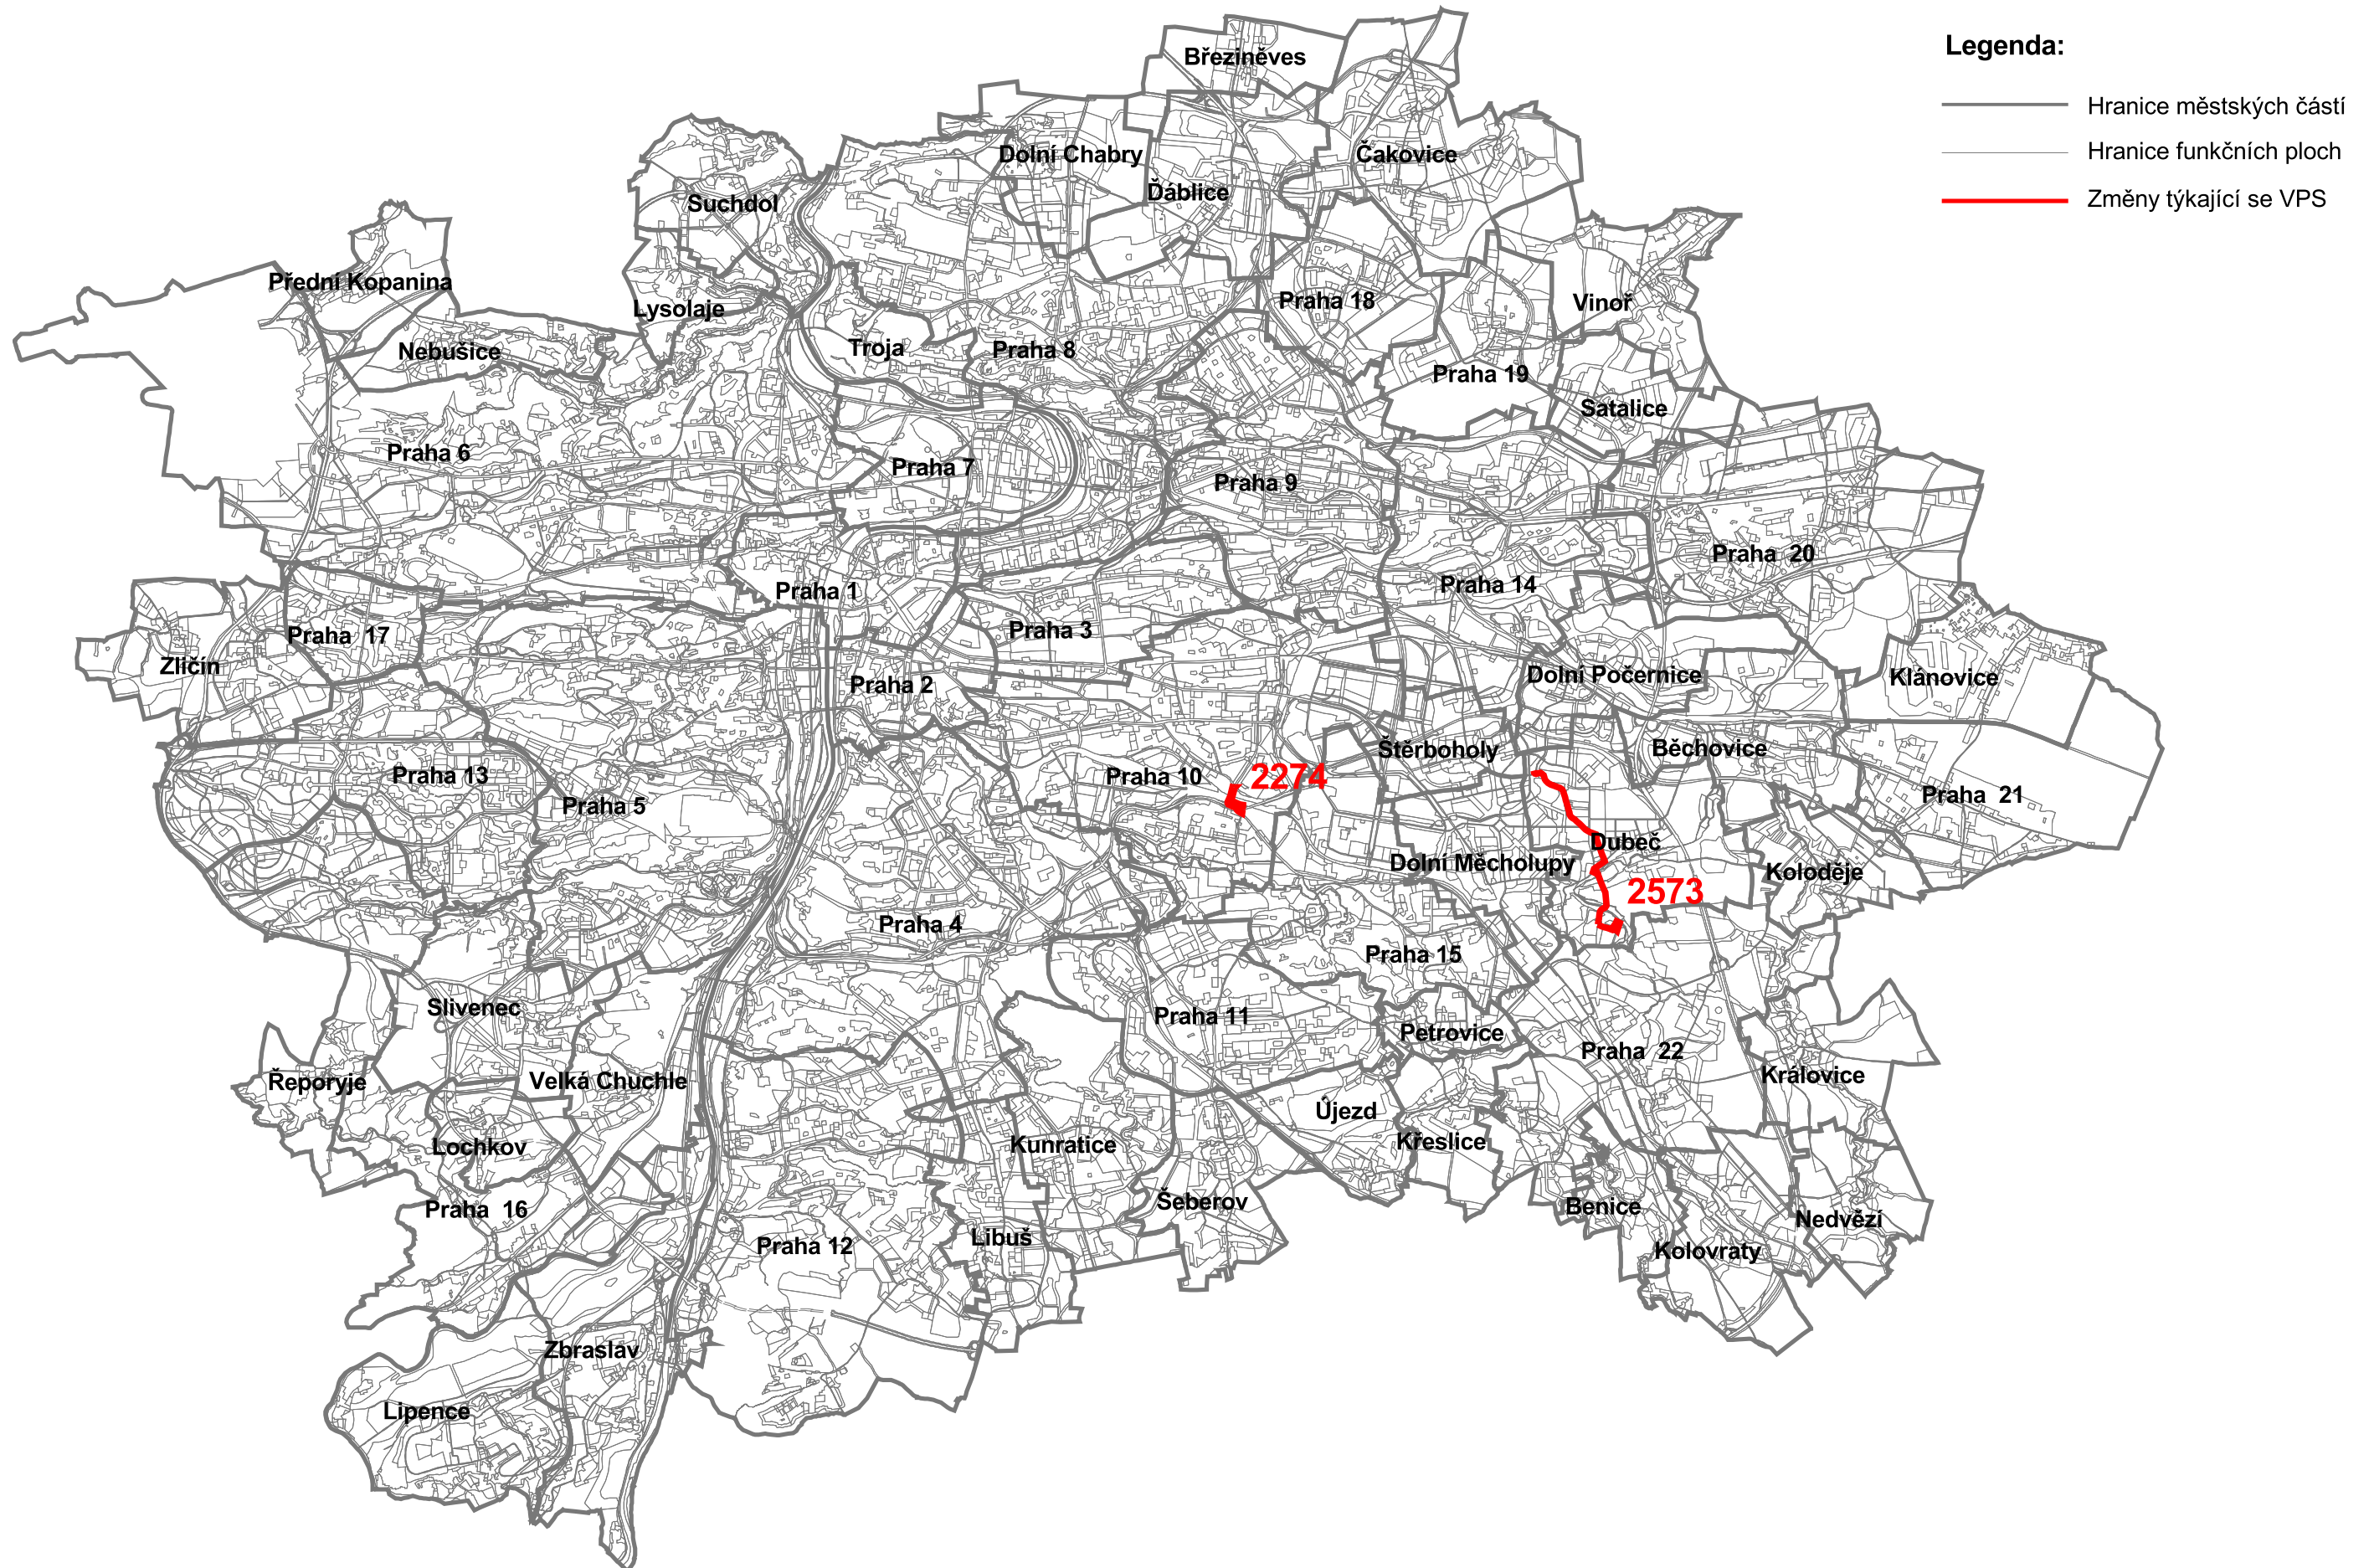

Měřítko 1 : 100 000

Zpracoval MHMP - OUP  
V Praze dne 24. listopadu 2011